


Proyecto Llanera Plaza. Lugo de LlaneraAsturias

Segunda Fase

Locales Comerciales en Planta BajaBloque 4

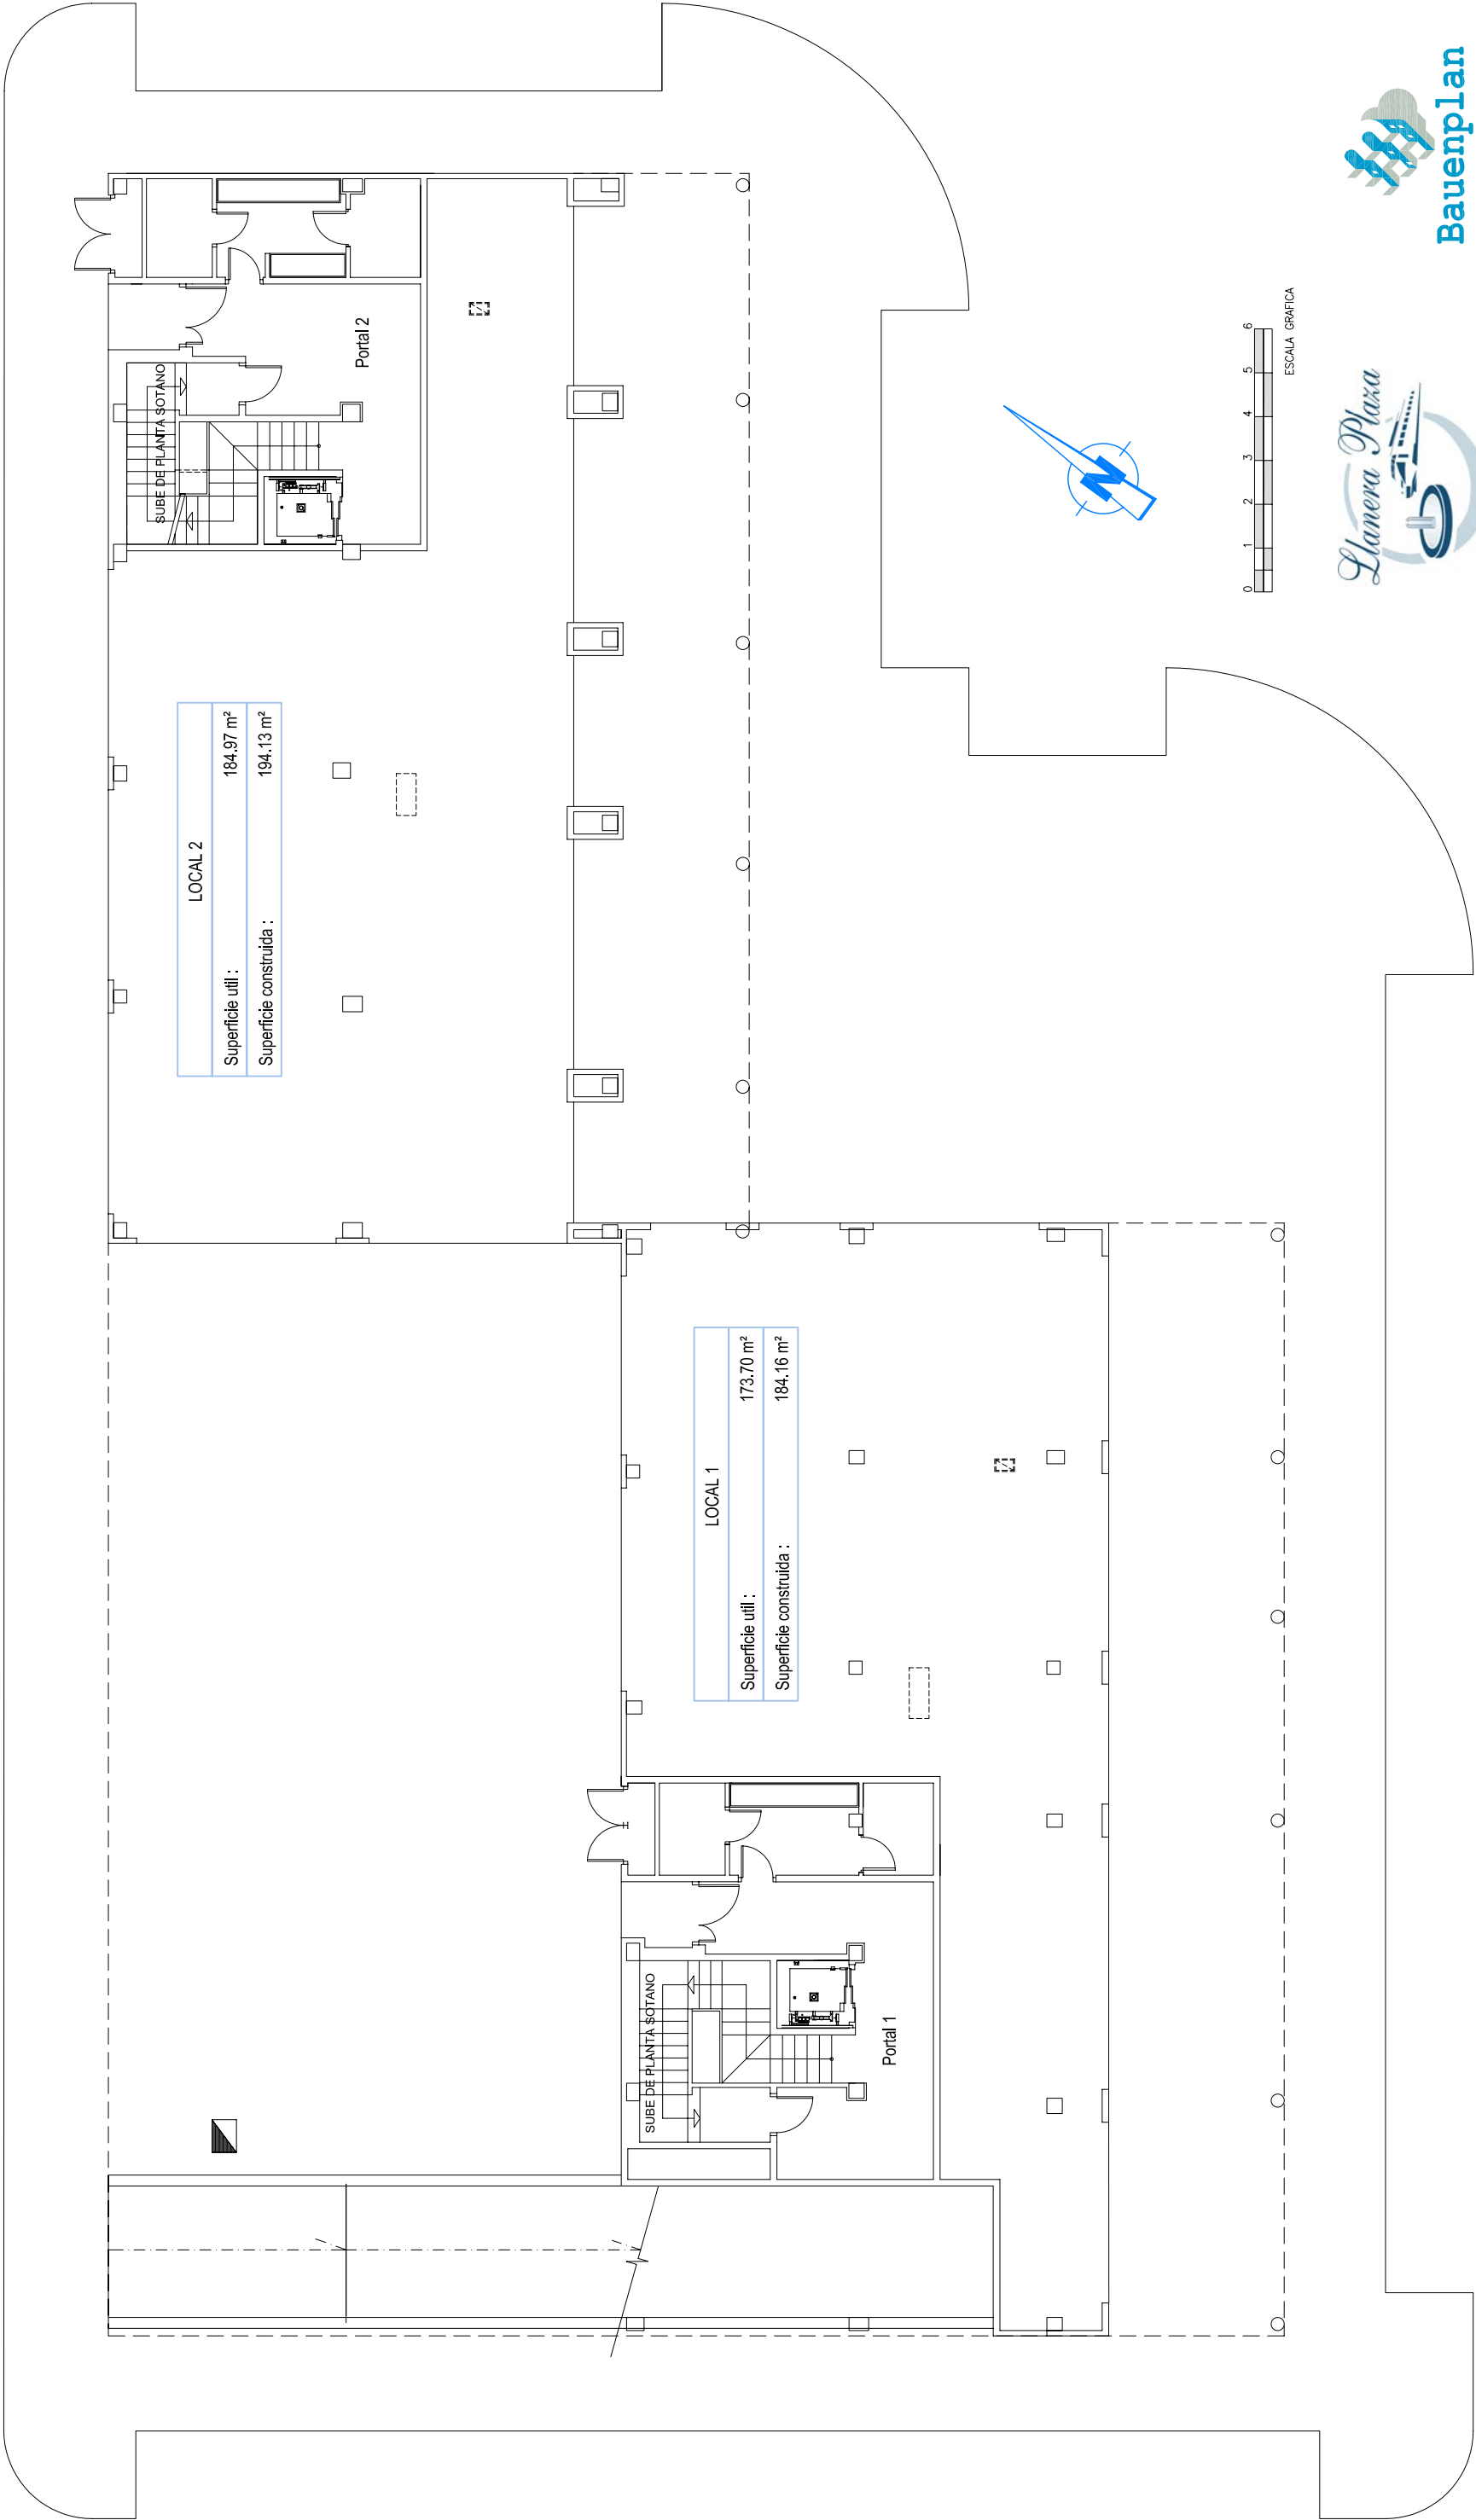

Este plano es informativo. El proyecto puede sufrir modificaciones por causas de ajustes a normativas municipales y/o mejor criterio de la Dirección Facultativa. Los colores son meramente orientativos. Asimismo los muebles y plantas representados no forman parte de la Promoción, incluyendo a efectos orientativos.